


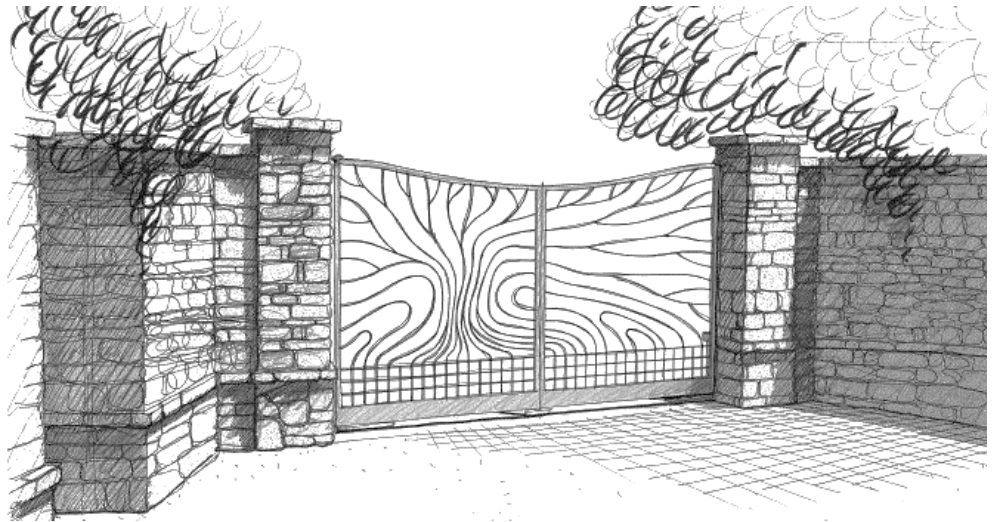

Valerio Cozzi
Architetto del paesaggio

Visita www.valeriocozzi.it
per scoprire gli altri progetti



DOVE

Alto Monferrato

COSA

Cancellata realizzata su disegno
per Committente privato

CON CHI

Mininno Design

QUANDO

2019

LA FORZA DELL'ACCIAIO, L'ELEGANZA DEL VENTO

Cancellata realizzata su disegno per una residenza privata nell'Alto Monferrato.

Un'opera ispirata agli elementi naturali, alla forza e all'eleganza delle canne di *Arundo donax* che punteggiano il territorio, sviluppata su richiesta della proprietaria e realizzata in collaborazione con un laboratorio artigianale d'eccellenza.

Il risultato è un manufatto arioso, che unisce esigenze estetiche e funzionali: la leggerezza della vista frontale si anima all'apertura dei battenti, svelando con uno studiato effetto tridimensionale la solida trama di piattine saldate e rifinite ad arte.

La struttura bilanciata, le serrature incorporate nei montanti e l'assenza di estremità appuntite contribuiscono a trasmettere il messaggio di bellezza e di benvenuto della padrona di casa.


La cancellata e i relativi cancelletti pedonali e di servizio fanno parte del più ampio progetto di risistemazione del giardino della residenza privata con vista sulle colline patrimonio mondiale dell'UNESCO.

CONTATTI

Valerio Cozzi


Architetto del paesaggio
Progettazione e consulenza



+39 0331 808293
studio@valeriocozzi.it
www.valeriocozzi.it

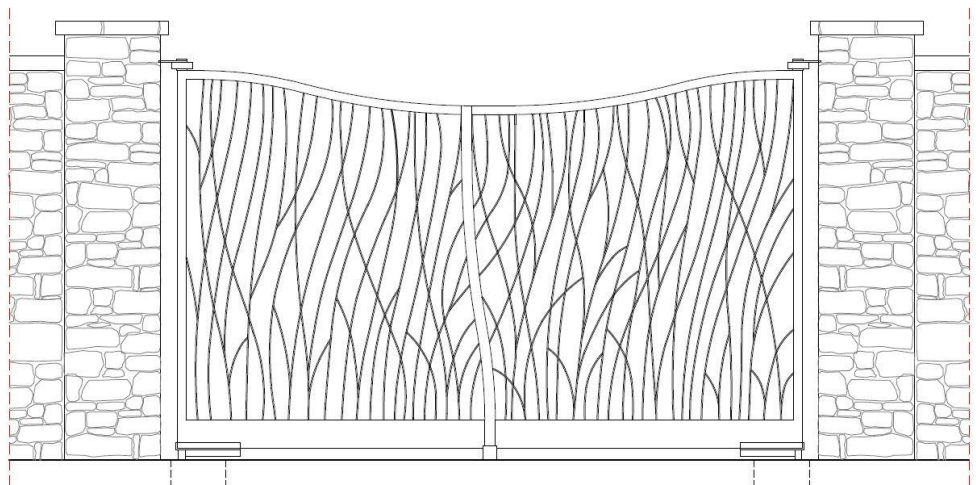

Valerio Cozzi © Tutti i diritti riservati


La distribuzione e pubblicazione di contenuti e immagini sono vietate se non autorizzate espressamente dall'autore

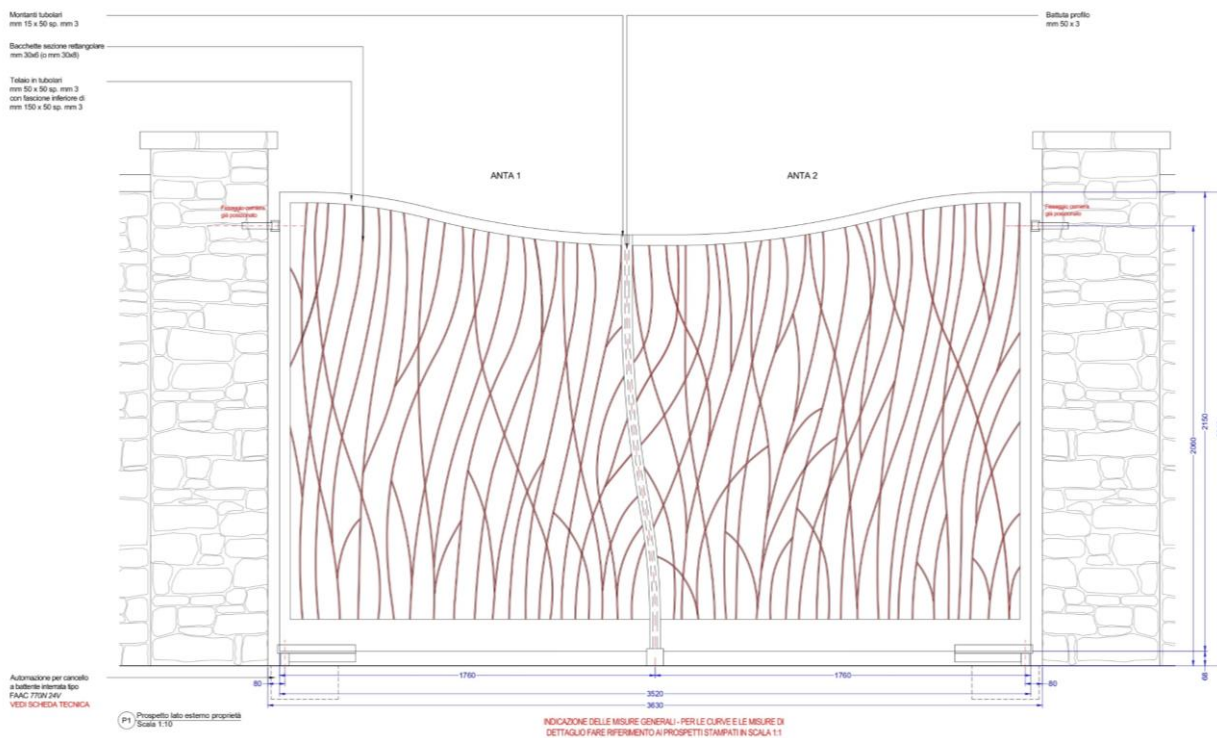

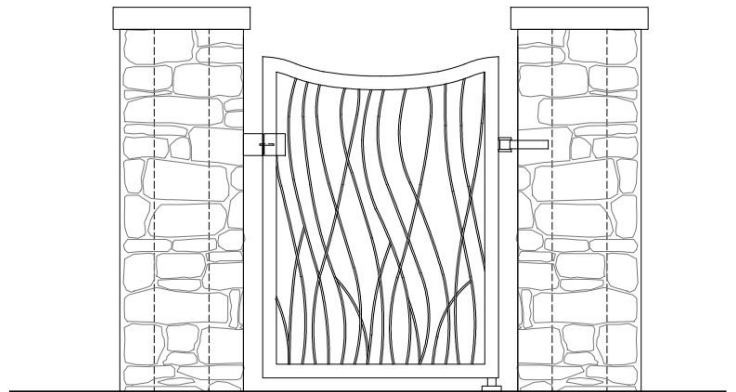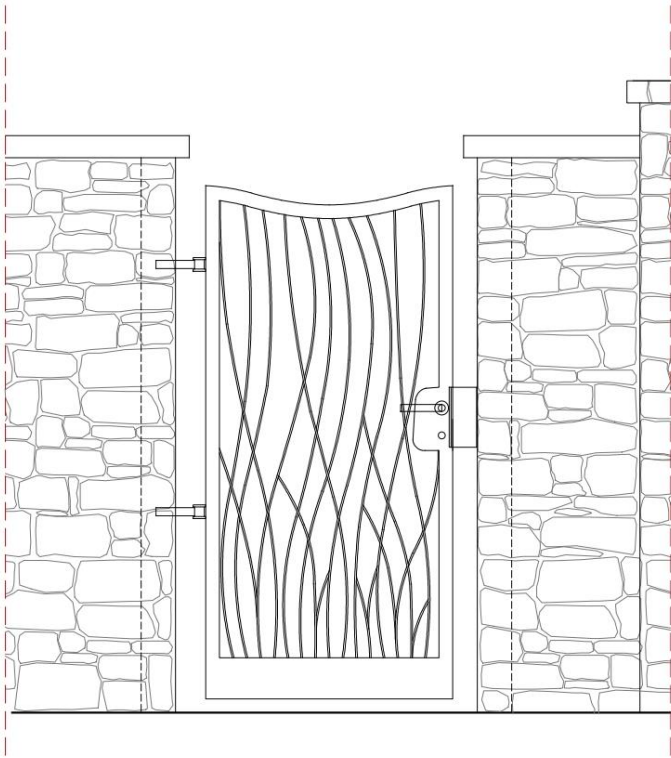


04 Prospetto cancelletto di servizio interno
Scala 1:20


05 Prospetto cancelletto basso interno
Scala 1:20

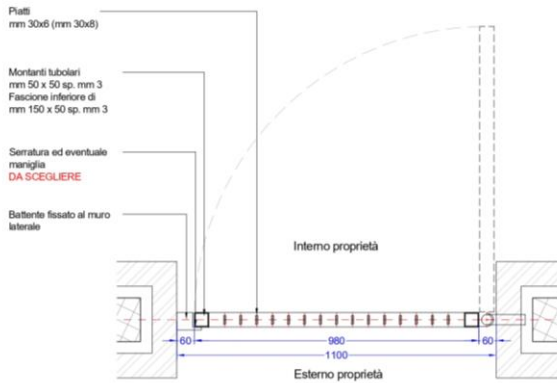

1 Pianta
Scala 1:10

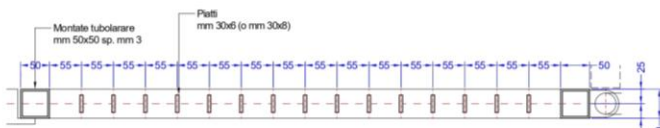

01 Pianta bacchette
Scala 1:5

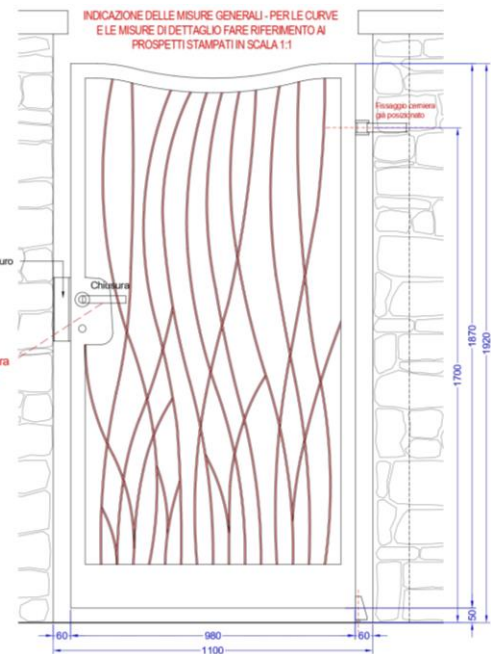

P3 Prospetto lato esterno proprietà
Scala 1:10

NOTE:
- LA COSTRUZIONE DI QUALSIASI ELEMENTO E' SUBORDINATA ALLA
VERIFICA IN CANTIERE DI TUTTE LE MISURE
- OGNI MATERIALE / LAVORAZIONE DOVRA' ESSERE CAMPIONATO E
APPROVATO DALLA COMMITTEA